


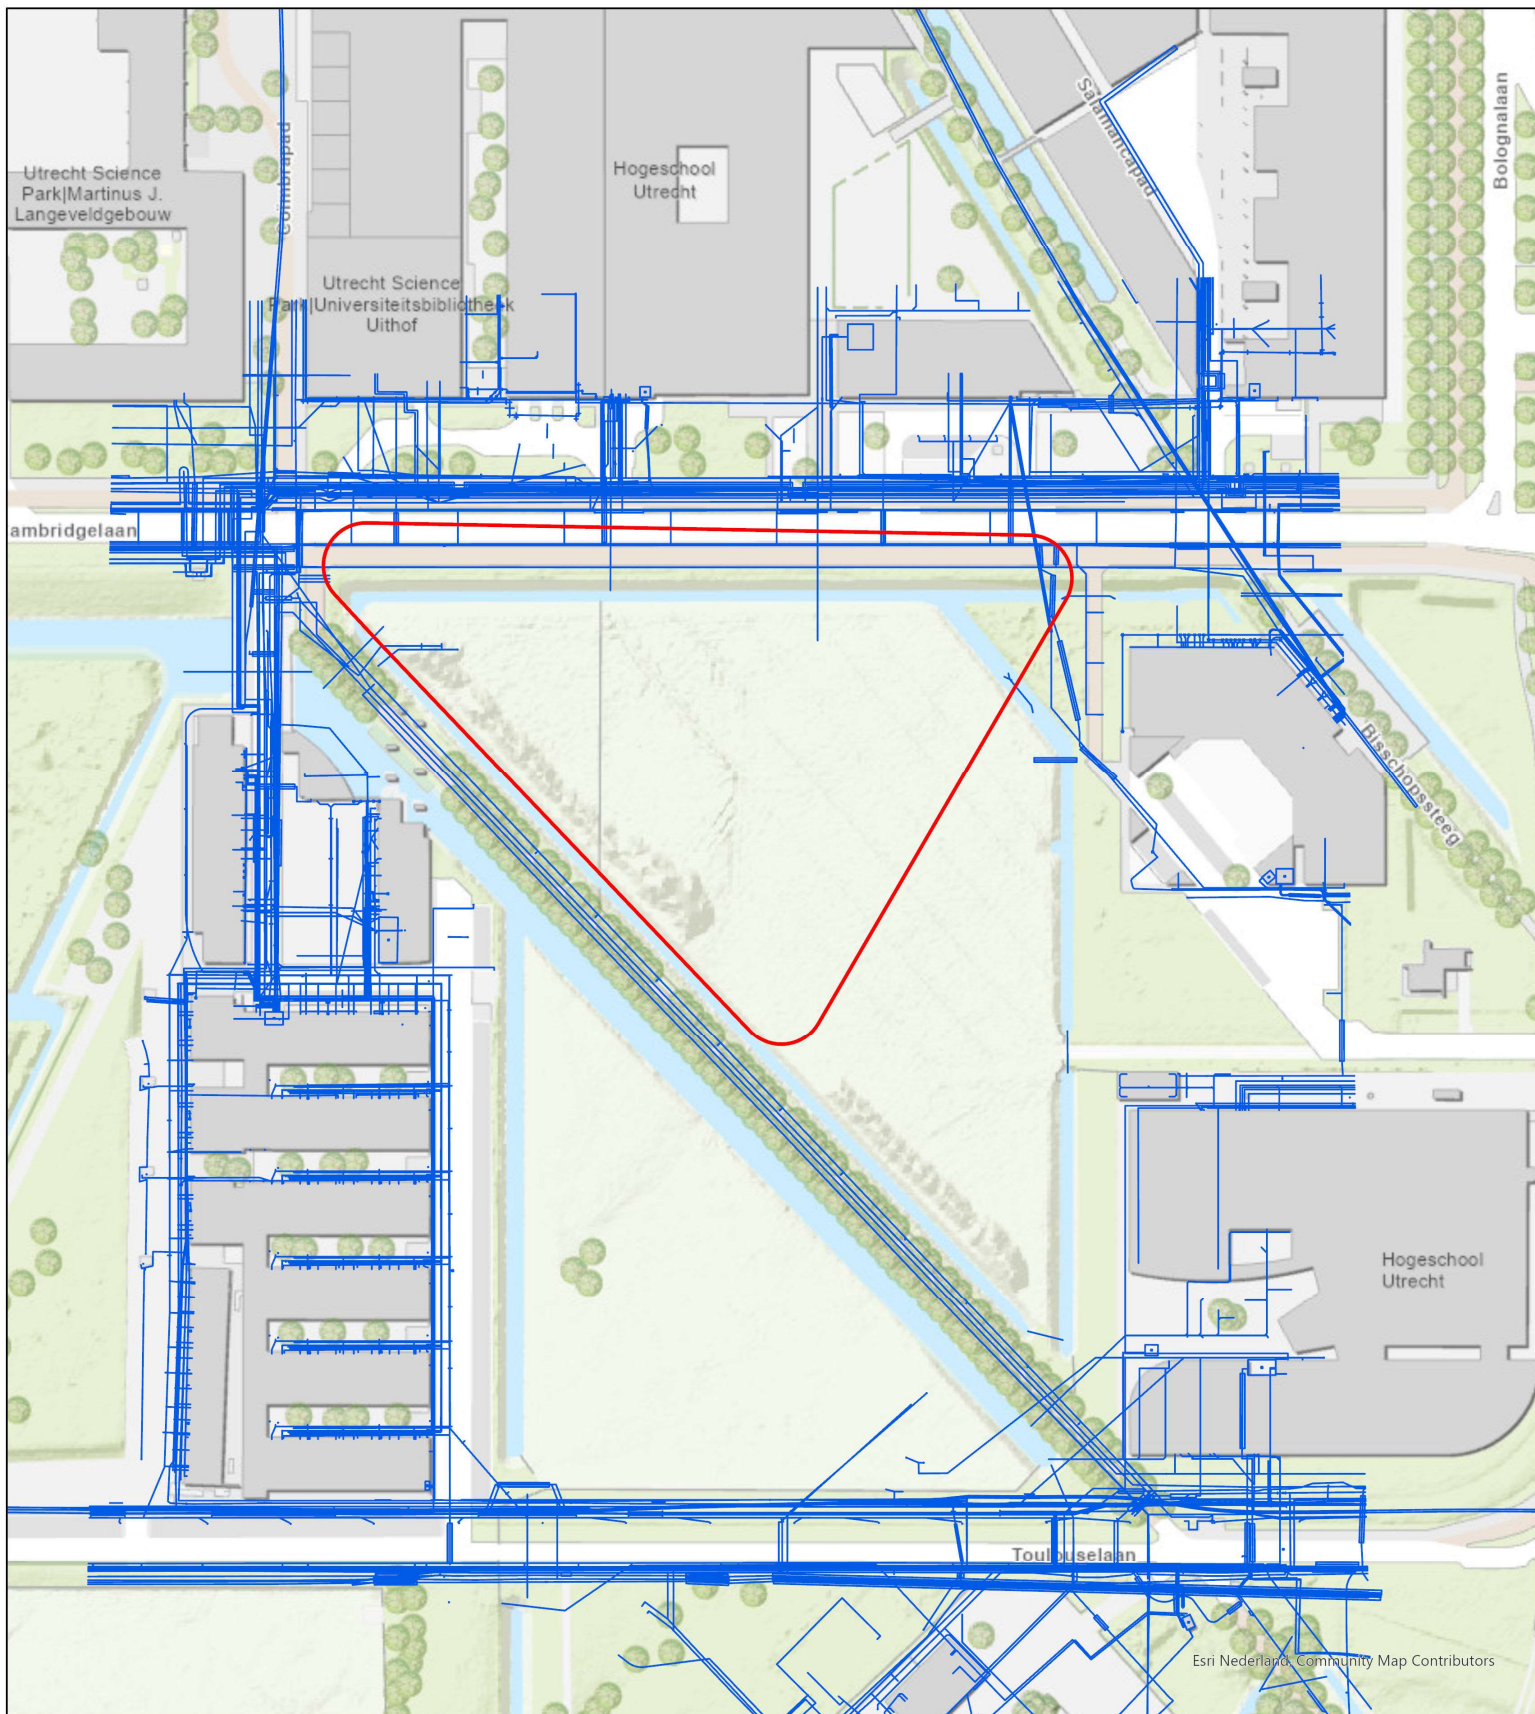


KLIC-melding
Datum: 28-04-2021
Schaal: 1:1.250
Formaat: A3
Projectie: RD New
Steller: OK
Kenmerk: 447-020-TE-07
Opdrachtgever: Eelerwoude

Copyright 2021 Explosive Clearance Group BV

Legenda

- Kabels en leidingen
- Onderzoeksg gebied

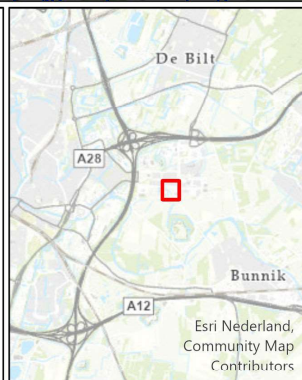

Contactgegevens:
 Nieuweweg 212
 6603 BV Wijchen

Postbus 332
 6500 AH Nijmegen

info@ecg-group.nl
 Tel: 024-6452409
 www.ecg-group.nl

0 25 50 75 Meter

